


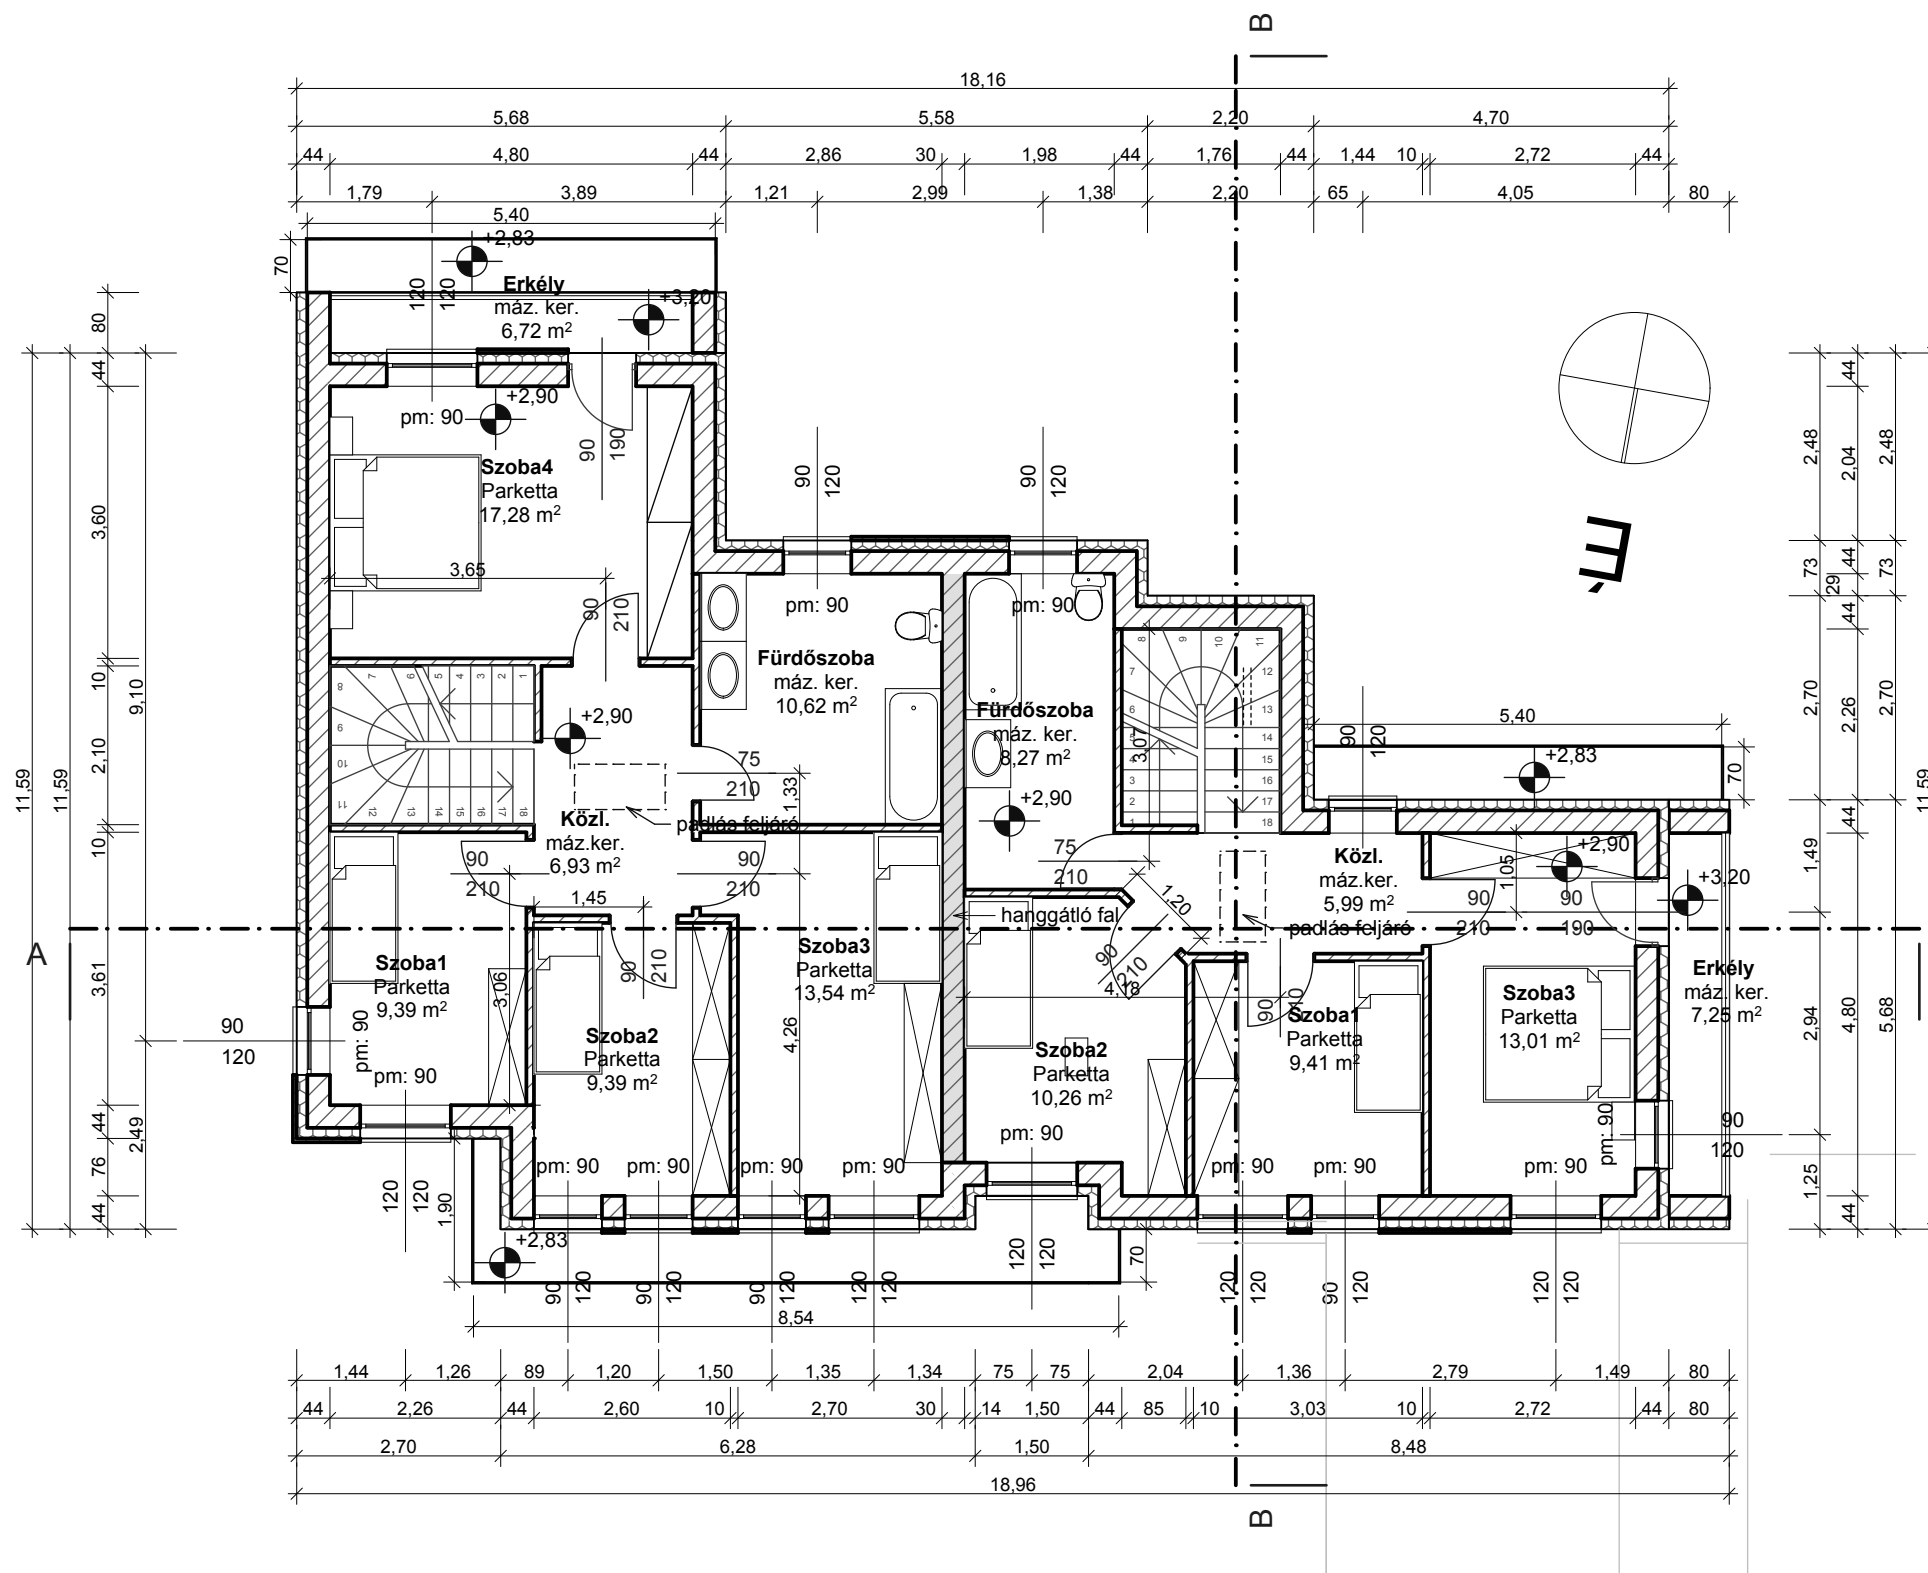

1. LAKÁS

Emelet		
	Fürdőszoba	10,62 m2
	Közl.	6,93 m2
	Szoba1	9,39 m2
	Szoba2	9,39 m2
	Szoba3	13,54 m2
Emelet összesen		67,15 m2
	Erkély	6,72 m2

2. LAKÁS

Emelet		
	Fürdőszoba	8,27 m2
	Közl.	5,99 m2
	Szoba1	9,41 m2
	Szoba2	10,26 m2
Emelet összesen		46,94 m2
	Erkély	7,25 m2

Emeleti alaprajz M 1:100

Bejelentési terv

Tárgy: Kétlakásos társasház

Építető: GM Ingatlanfejlesztő Kft.

1173 Bp. Pesti út 306/A

Gilan Erzsébet - ügyvezető

Építkezés helye: 1172 Budapest, Rózsaszál u. 70.
Hrsz.: 136743

2018. január hó

ILLÉSTERV-KER Kft. Telephely: 1173 Bp., Aranylúd u. 28.

Statikus tervező	Segédtervező	Szerkezettervező	Gépész tervező	Építető