


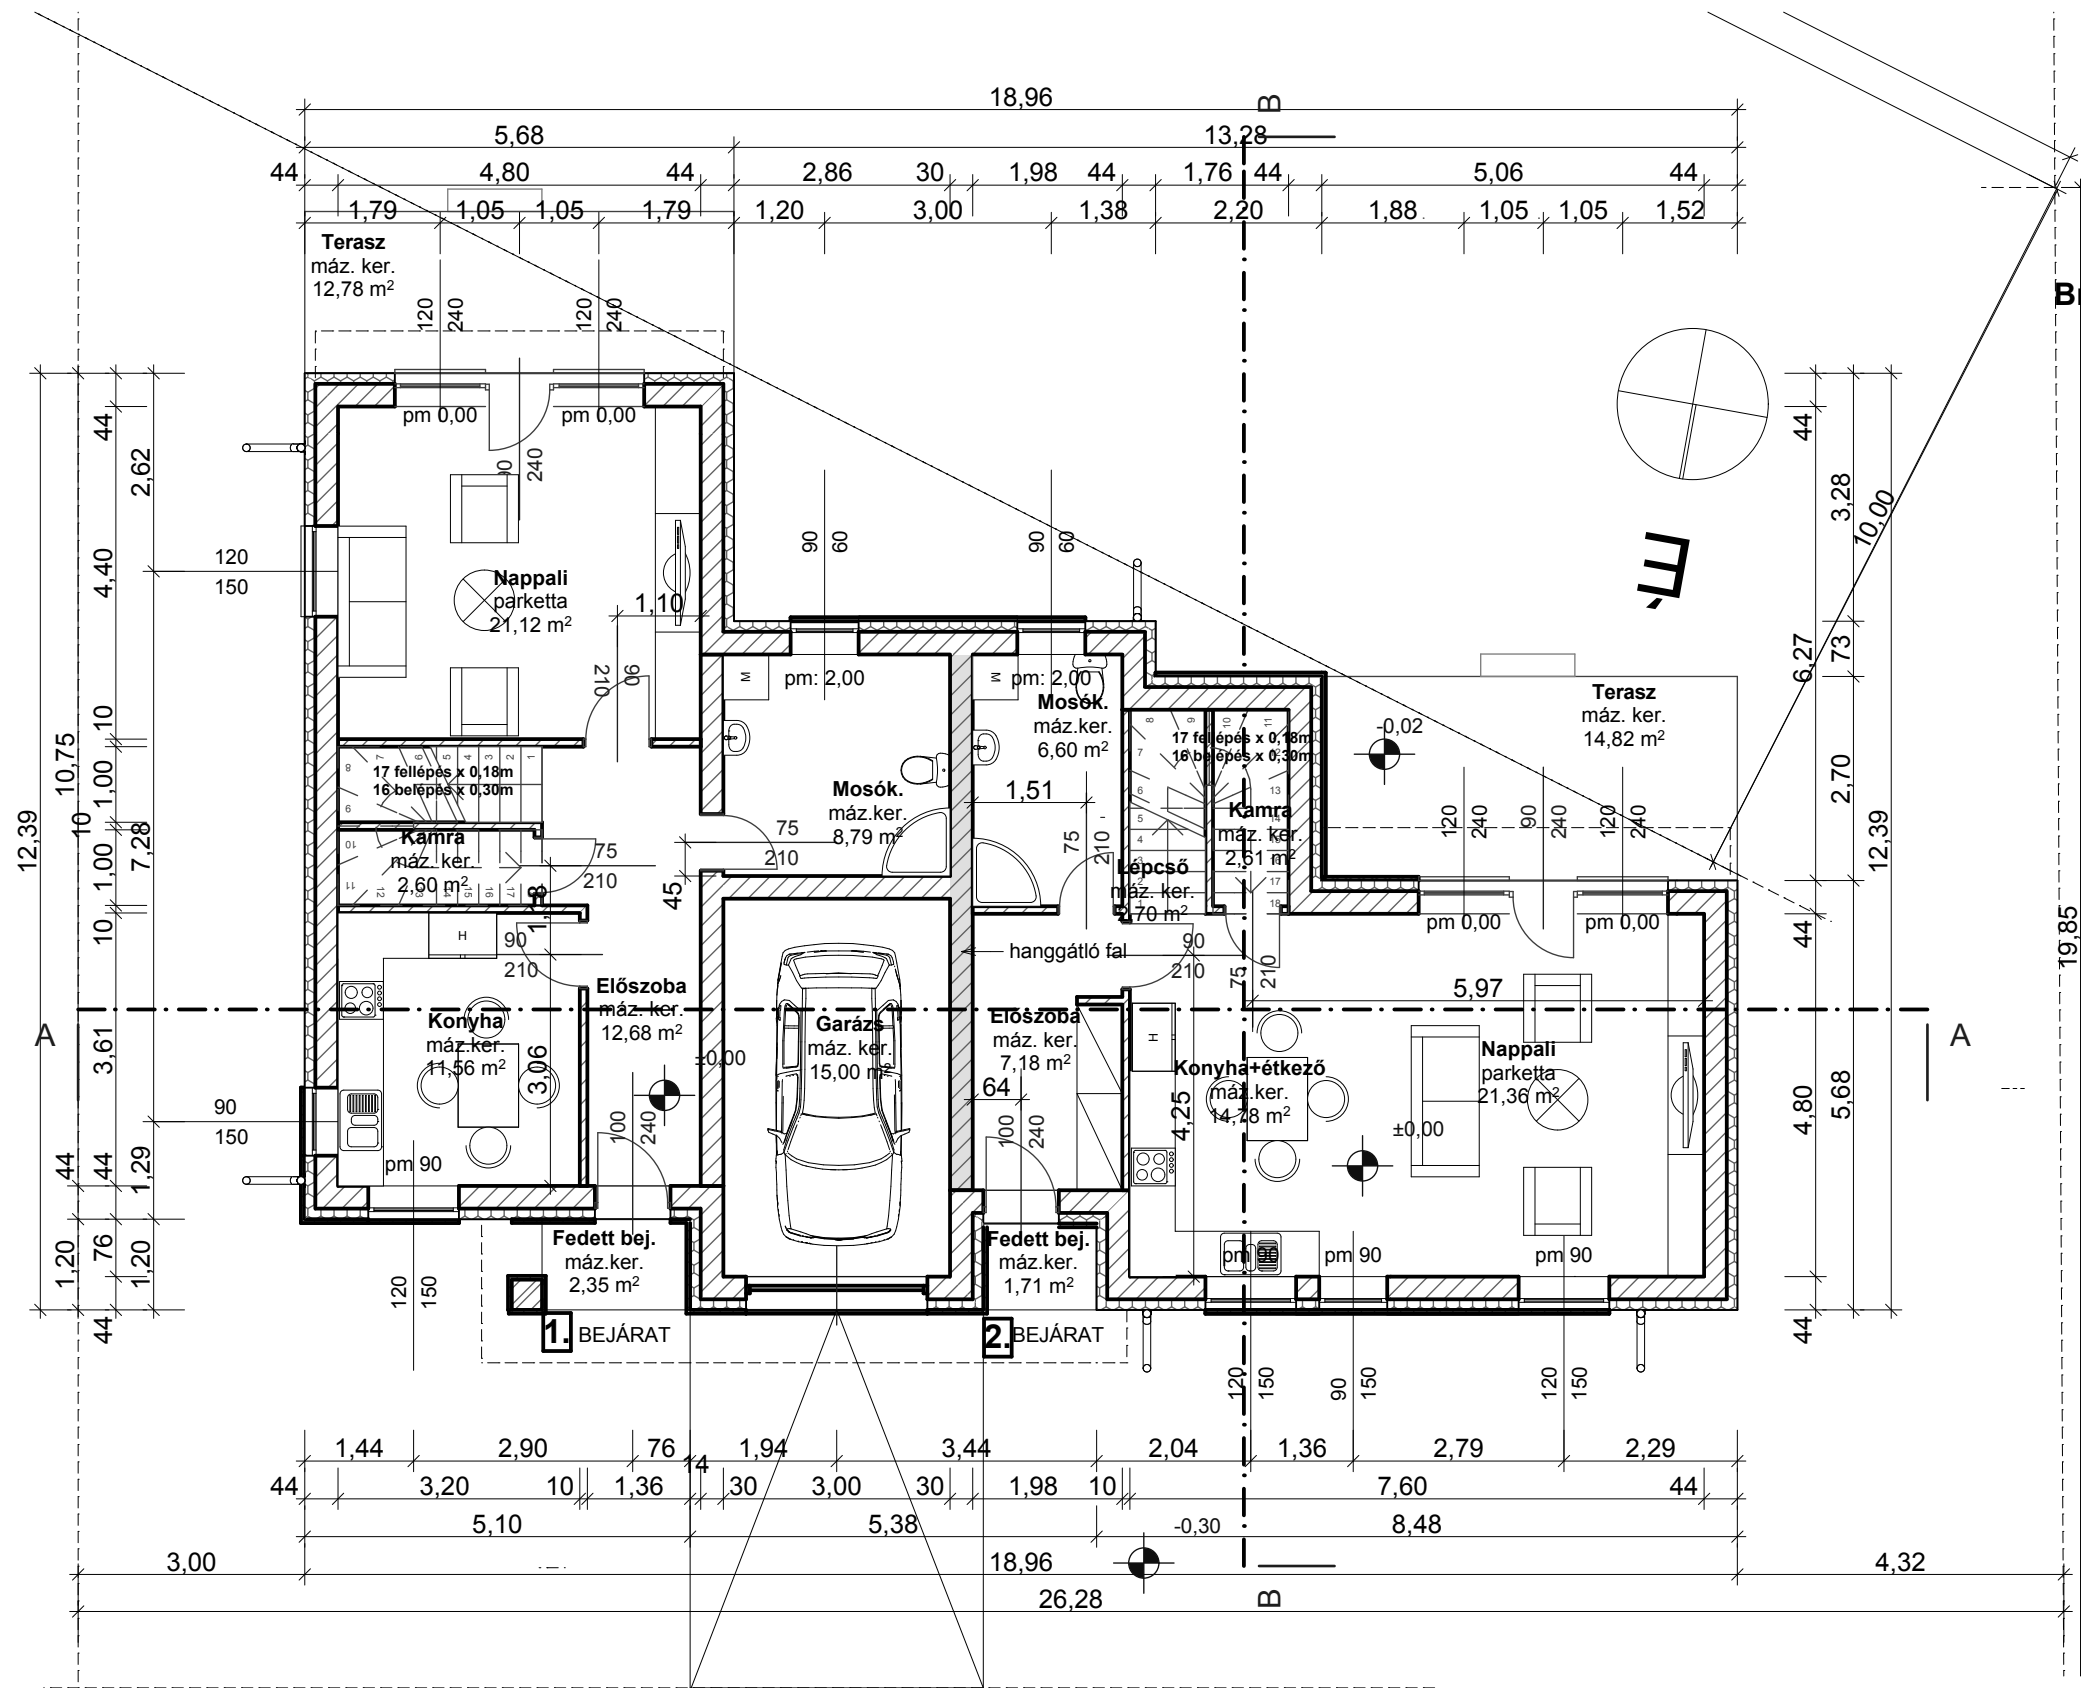

RÓZSASZÁL UTCA

Bruttó alapterület
167,63 m²

1. LAKÁS

Földszint		
	Nappali	21,12 m ²
	Előszoba	12,68 m ²
	Kamra	2,60 m ²
	Konyha-étkező	11,56 m ²
	Mosó konyha	8,79 m ²
1. lakás	összesen	56,75 m ²
	Garázs	15,00 m ²
	Terasz	12,78 m ²
	Fedett bej.	2,35 m ²
1. lakás földszint és emelet összesen		123,9 m ²

2. LAKÁS

Földszint		
	Nappali	21,36 m ²
	Előszoba	7,18 m ²
	Kamra	2,61 m ²
	Konyha - étkező	14,78 m ²
	Mosó konyha	6,60 m ²
	Lépcső	2,70 m ²
2. lakás	összesen	55,23 m ²
	Terasz	14,82 m ²
	Fedett bej.	1,71 m ²
2. lakás földszint és emelet összesen		102,17 m ²

Földszinti alaprajz M 1:100

Bejelentési terv

Tárgy: Kétlakásos társasház

Építető: GM Ingatlanfejlesztő Kft.

1173 Bp. Pesti út 306/A

Gilan Erzsébet - ügyvezető

Építkezés helye: 1172 Budapest, Rózsaszál u. 70.
Hrsz.: 136743

2018. január hó

ILLÉSTERV-KER Kft. Telephely: 1173 Bp., Aranylúd u. 28.

Statikus tervező	Segédtervező	Szerkezettervező	Gépész tervező	Építető