


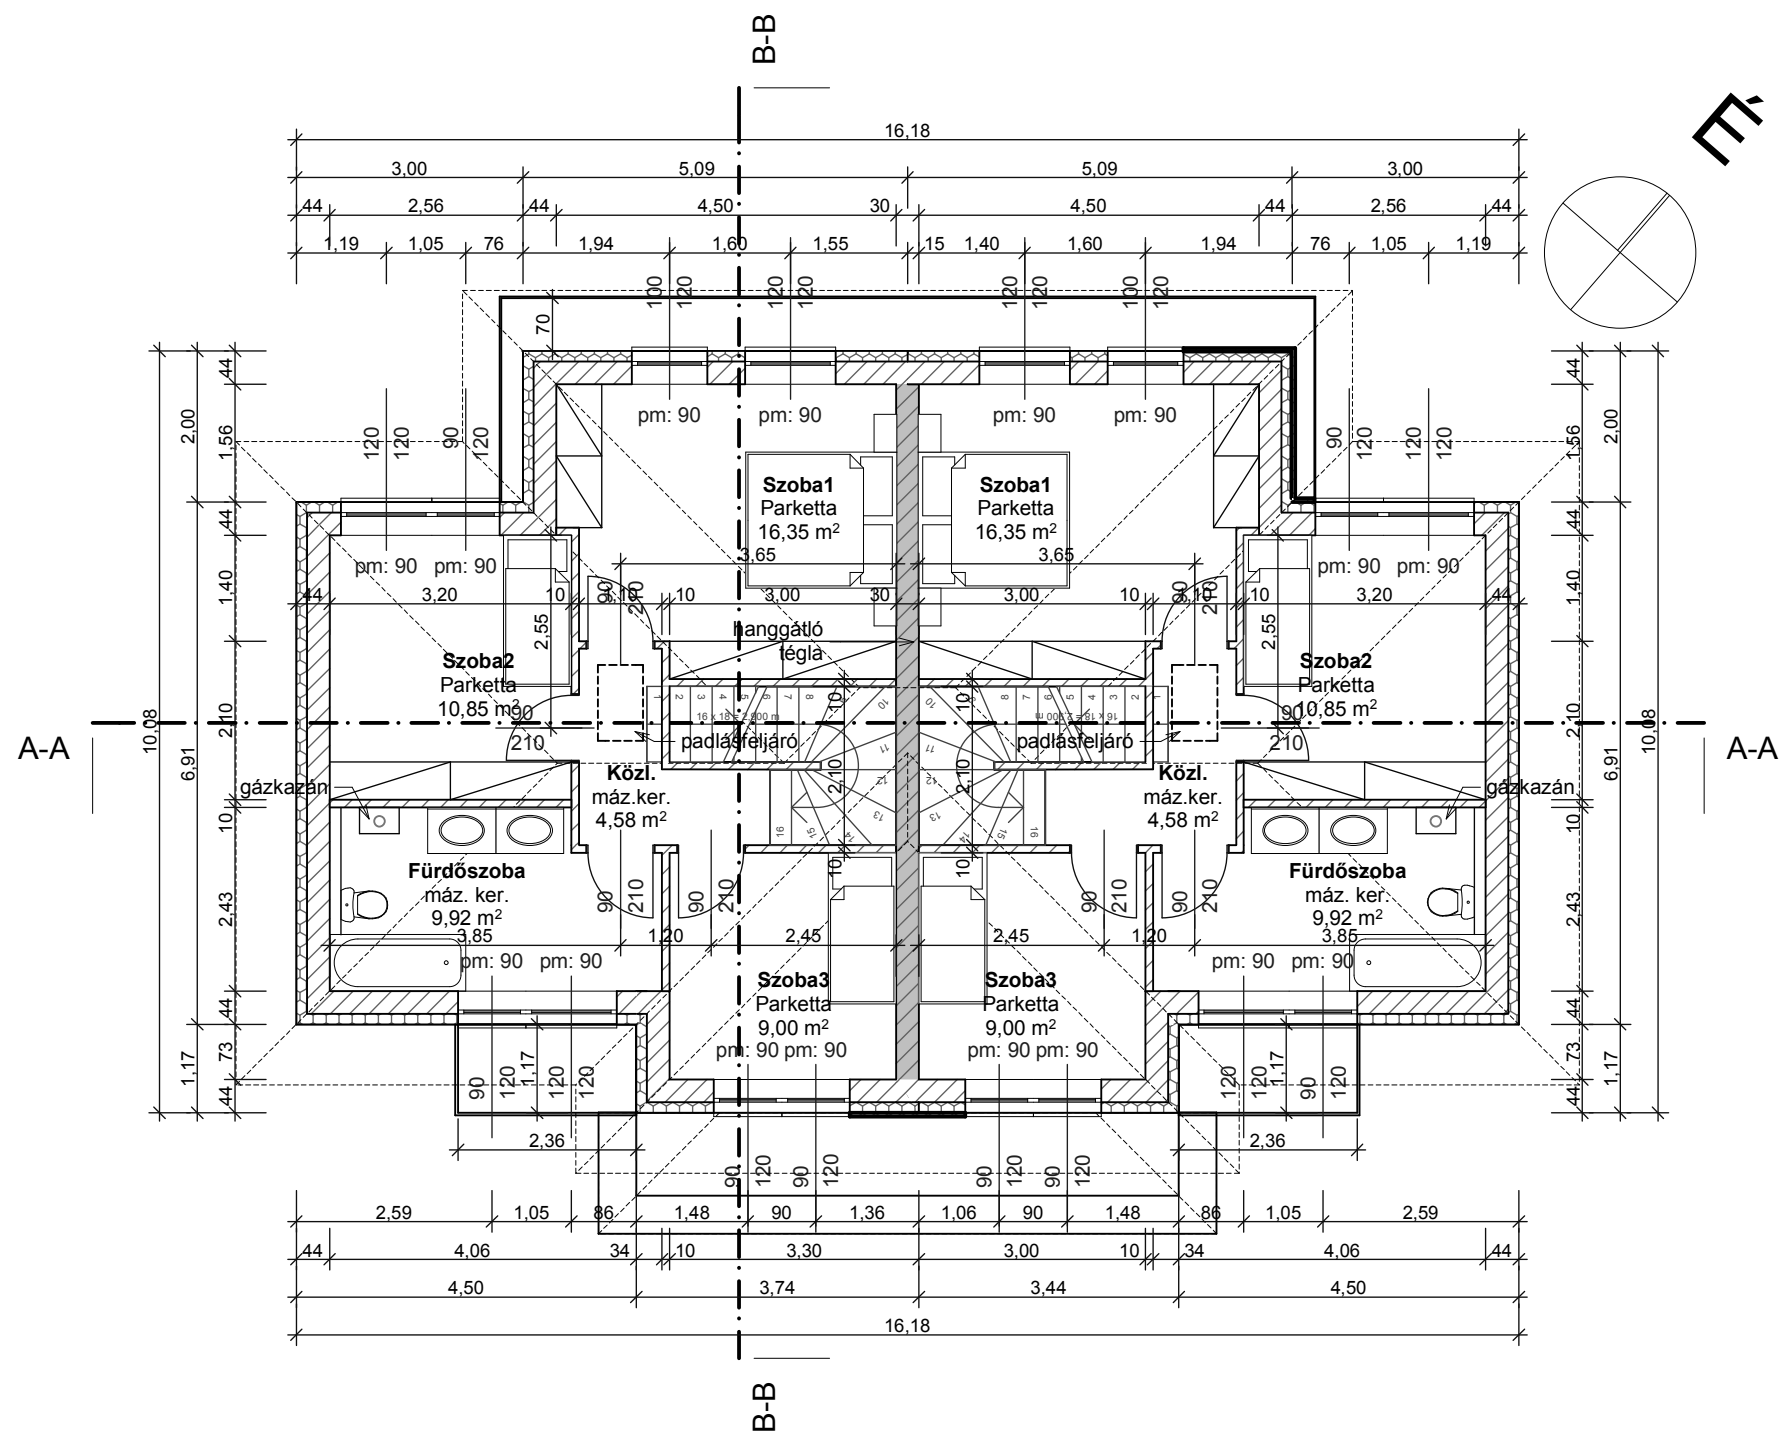

1. LAKÁS

Emelet		
	Fürdőszoba	9,92 m2
	Közl.	4,58 m2
	Szoba1	16,35 m2
	Szoba2	10,85 m2
Emelet összesen		50,70 m2

2. LAKÁS

Emelet		
	Fürdőszoba	9,92 m2
	Közl.	4,58 m2
	Szoba1	16,35 m2
	Szoba2	10,85 m2
Emelet összesen		50,70 m2

Emeleti alaprajz M 1:100

Bejelentési terv

Tárgy: Kétlakásos társasház

Építető: GM Ingatlanfejlesztő Kft.

1173 Bp. Pesti út 306/A

Gilan Erzsébet - ügyvezető

Építkezés helye: 1171 Budapest, Füzesabony utca 6.
Hrsz.: 126889

2019. január hó

ILLÉSTERV-KER Kft. Telephely: 1173 Bp., Aranylúd u. 28.

Statikus tervező	Segédtervező	Szerkezettervező	Gépész tervező	Építető