


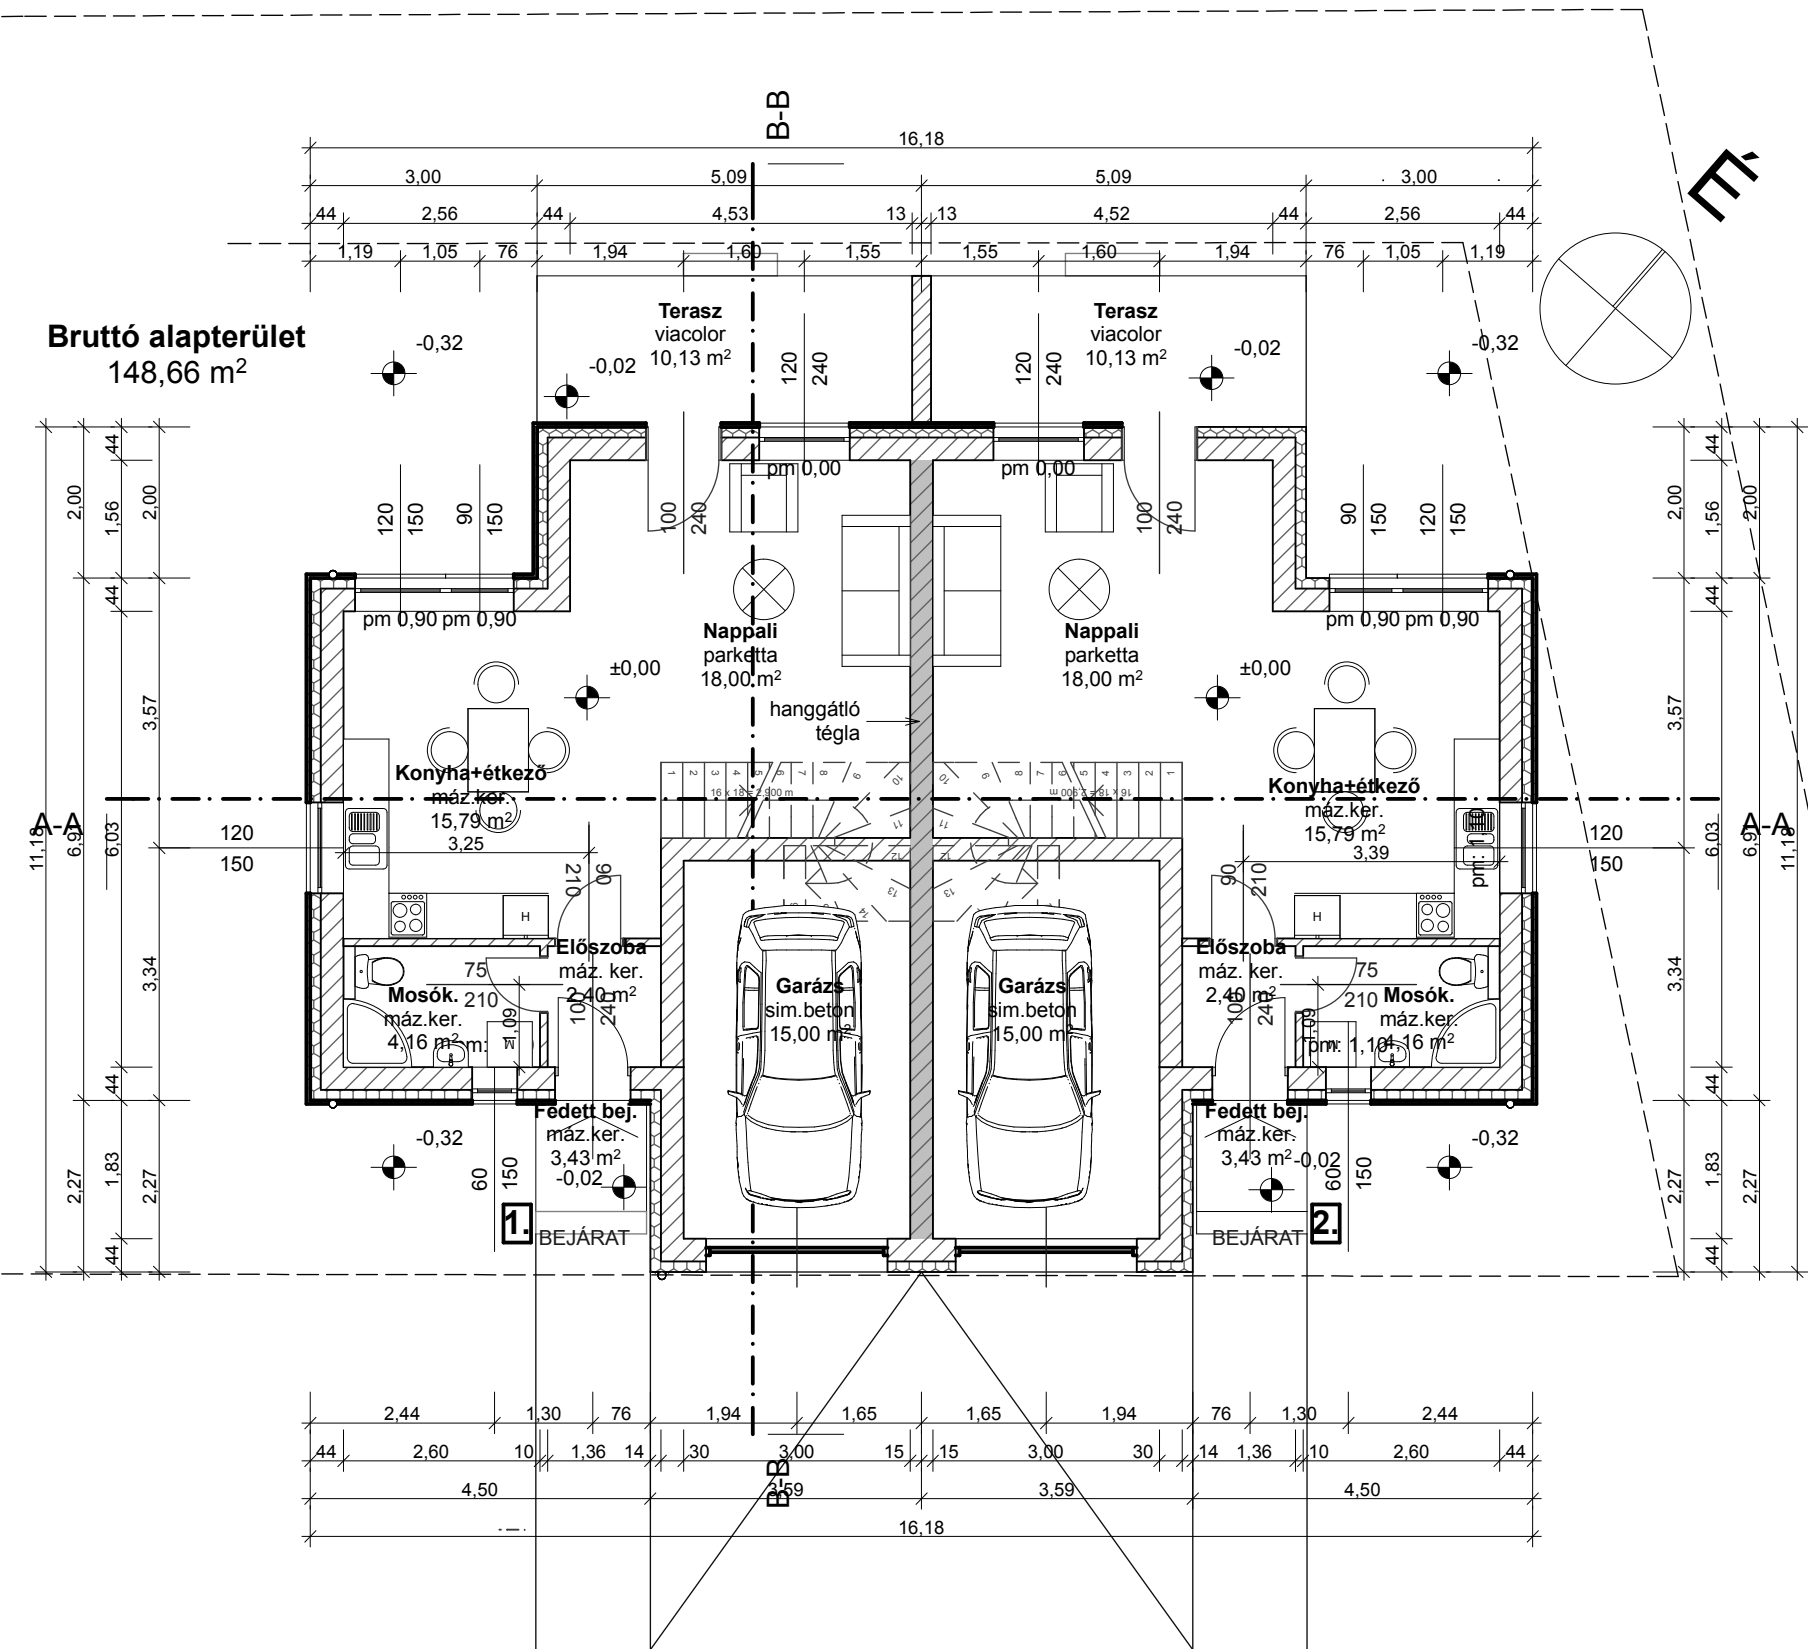

Földszinti alaprajz M 1:100

1. LAKÁS

Földszint	Nappali	18,00 m2
	Előszoba	2,40 m2
	Konyha-étkező	15,79 m2
	Mosó konyha	4,16 m2
1. lakás	földszint	40,35 m2
	Terasz	10,13 m2
	Garázs	15,00 m2
	Fedett bej.	3,43 m2
1. lakás	összesen	91,05 m2

2. LAKÁS

Földszint	Nappali	18,00 m2
	Előszoba	2,40 m2
	Konyha-étkező	15,79 m2
	Mosó konyha	4,16 m2
2. lakás	földszint	40,35 m2
	Terasz	10,13 m2
	Garázs	15,00 m2
	Fedett bej.	3,43 m2
2. lakás	összesen	91,05 m2

Bejelentési terv

Tárgy: Kétlakásos társasház

Építető: GM Ingatlanfejlesztő Kft.

1173 Bp. Pesti út 306/A

Gilan Erzsébet - ügyvezető

Építkezés helye: 1171 Budapest, Füzesabony utca 6.
Hrsz.: 126889

2019. január hó

ILLÉSTERV-KER Kft. Telephely: 1173 Bp., Aranylúd u. 28.

Statikus tervező	Segédtervező	Szerkezettervező	Gépész tervező	Építető