


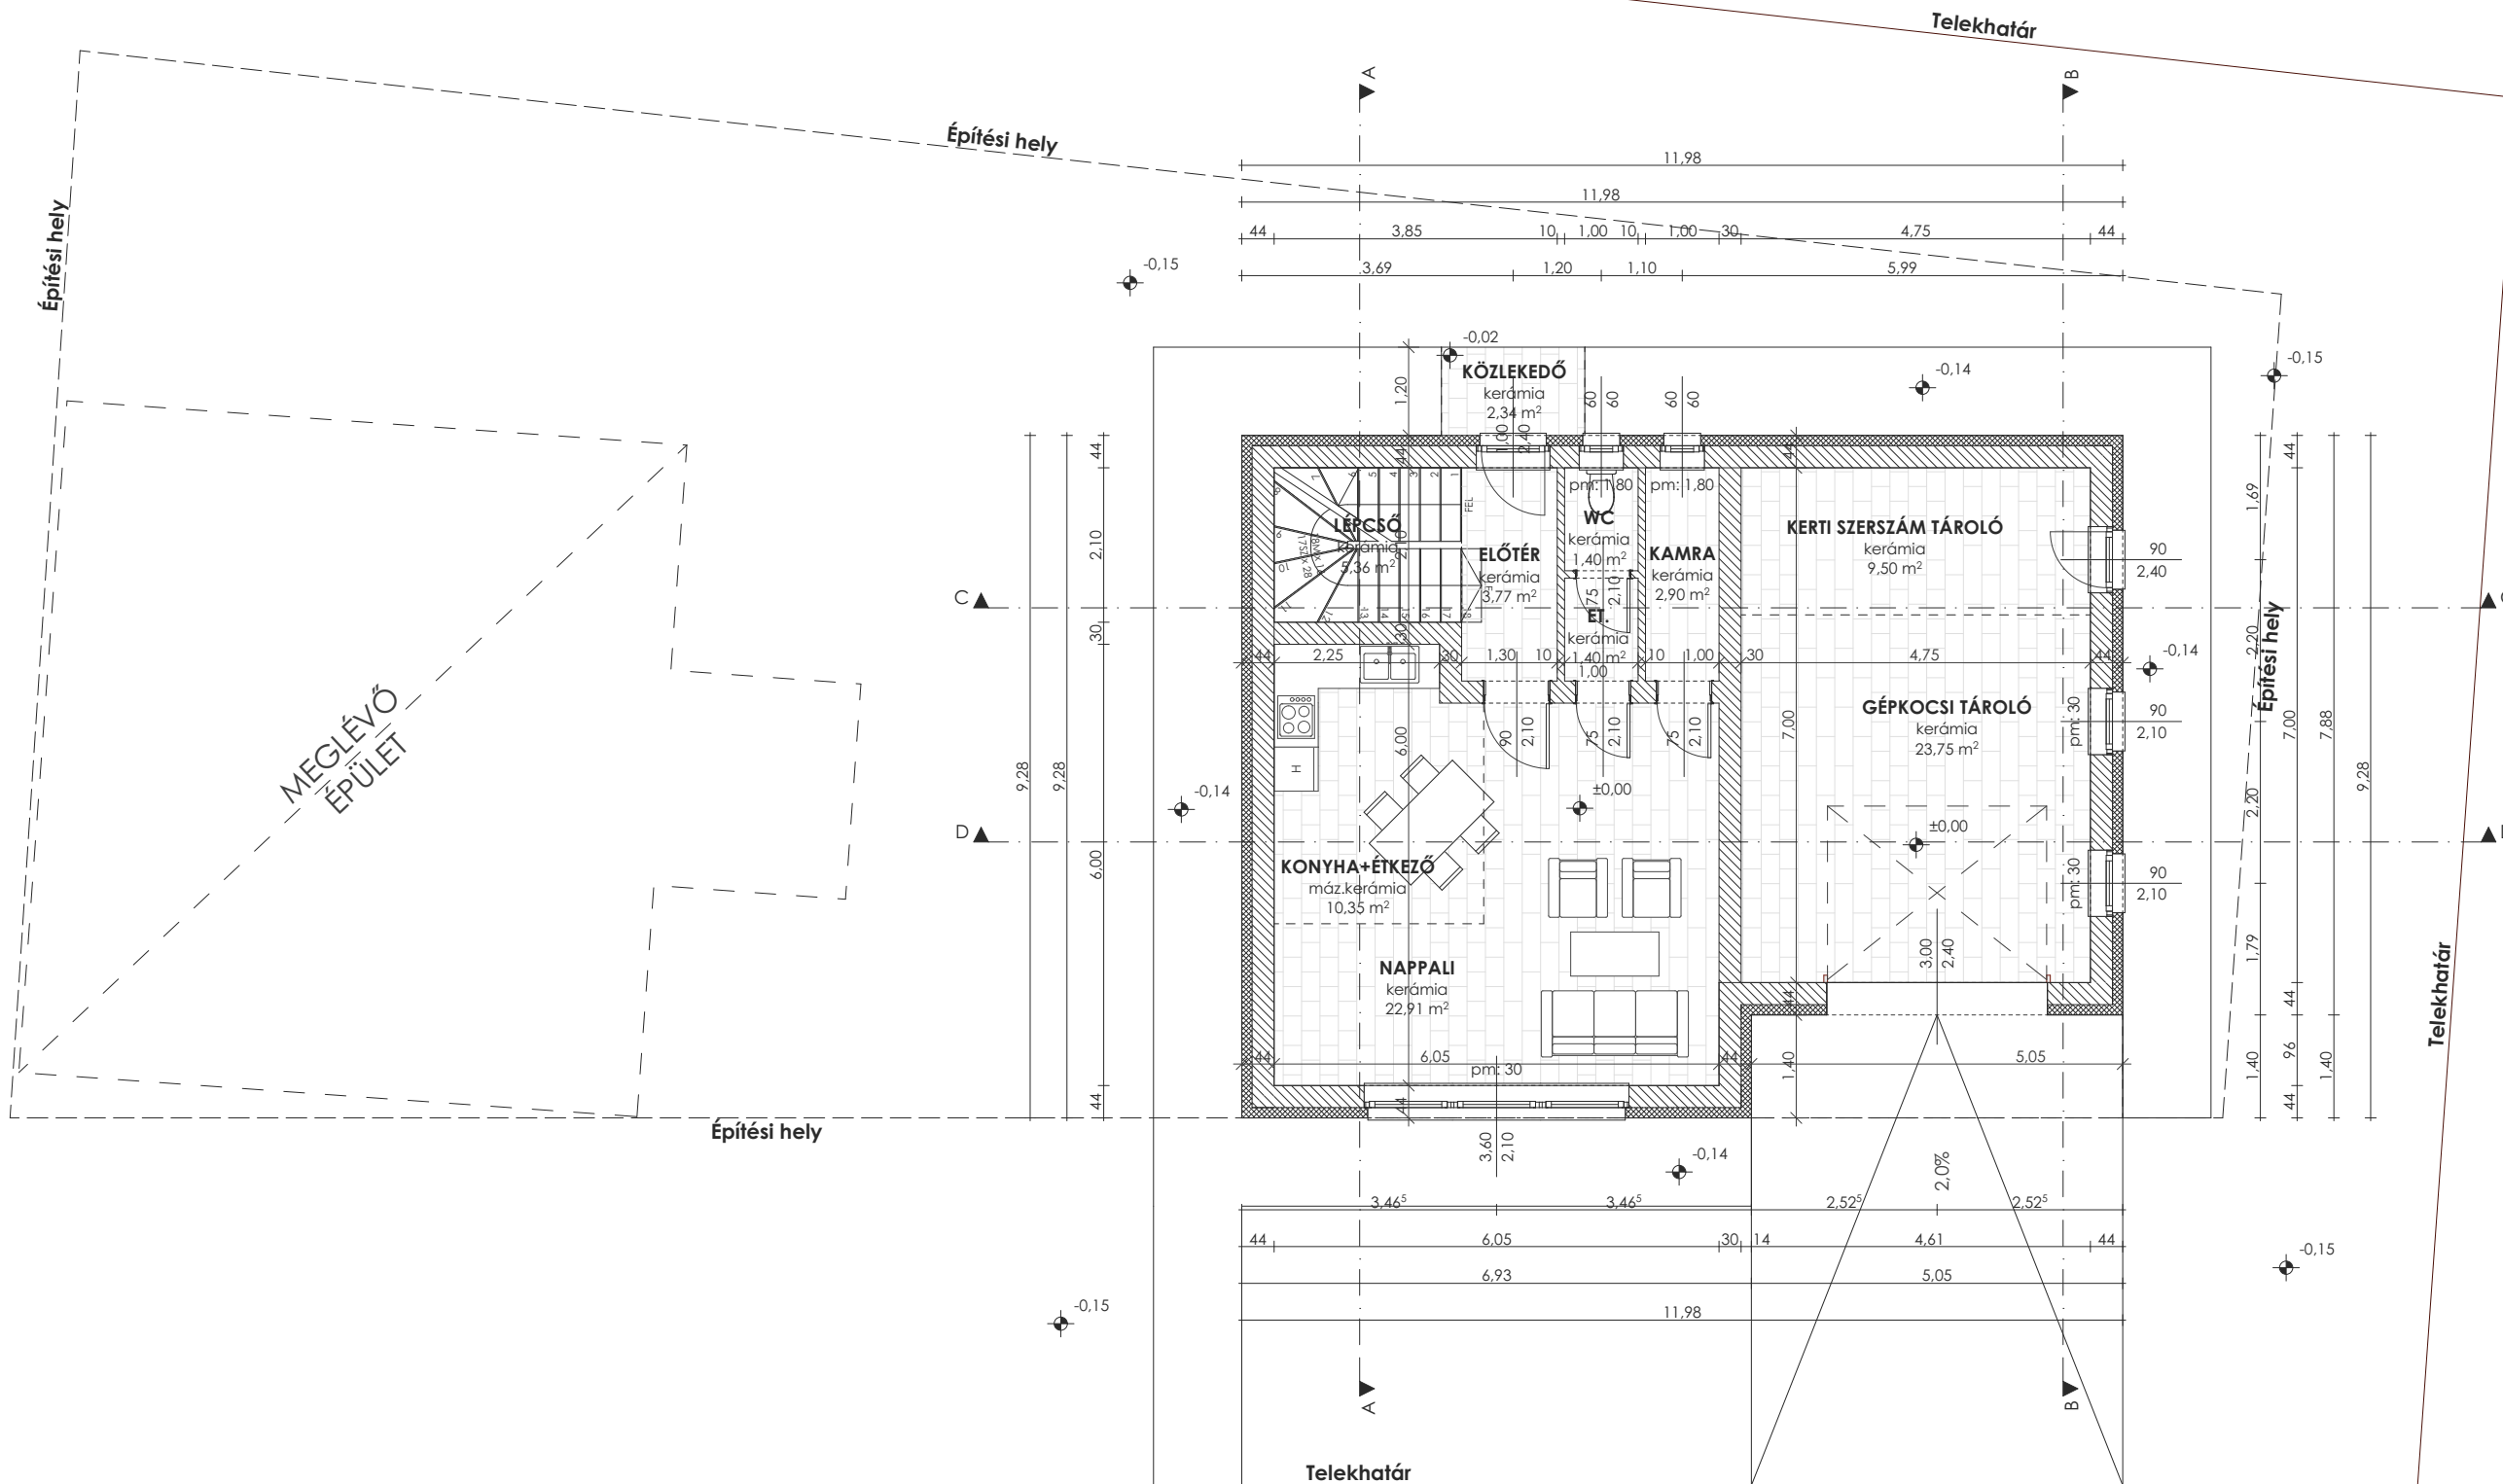

Földszinti Alaprajz

M = 1:100

Tárgy: CSALÁDI HÁZ BEJELENTÉSI TERVE

Építkezés helye: Budapest, XVII.ker.
Tápióbicske u. 58 Hrsz.: 126582

Építető: GM Ingatlanfejlesztő Kft. 1173 Bp., Pesti út 306/a
Képviseli: Gilan Erzsébet ügyvezető

2021. március 26., péntek

É-02

ILLÉSTERV-KER Kft. Telephely: 1173 Bp., Aranylúd u. 28.

Építész tervező: Illés Tibor okl. ép. ü.mérnök É-2 01 3740	Segédtervező:	Szerkezettervező	Gépész tervező:	Kivitelező:
--	---------------	------------------	-----------------	-------------